

MIEJSCOWY PLAN ZAGOSPODAROWANIA PRZESTRZENNEGO DLA WYBRANYCH TERENÓW POŁOŻONYCH W OBRĘBACH GEODEZYJNYCH CZOŁNOCHÓW, SZYMANOWICE I TOMICE

ZAŁĄCZNIK NR 1 DO UCHWAŁY NR RADY GMINY GIZĄŁKI Z DNIA R.
ARKUSZ 1

OZNACZENIA

OZNACZENIA STANOWIĄCE OBOWIAZUJĄCE USTALENIA PLANU

- GRANICA OBSZARU OBJĘTEGO PLANEM
- LINIE ROZGRANICZAJĄCE TERENY O RÓŻNYM PRZEZNACZENIU LUB RÓŻNYCH ZASADACH ZAGOSPODAROWANIA
- NIEPRZEKRACZALNE LINIE ZABUDOWY
- STREFY "OW" OCHRONY KONSERWATORSKIEJ ZEWDENCJONOWANYCH STANOWISK ARCHEOLOGICZNYCH
- GRANICE STREF OCHRONNYCH ELEKTROWNI WIATROWYCH
- RM** TERENY ZABUDOWY ZAGRODOWEJ W GOSPODARSTWACH ROLNYCH, HODOWLANEYCH I OGRODNICZYCH
- ZL** TEREN LEŚNY
- R** TERENY ROLNICZE
- KD-L** TERENY DRÓG PUBLICZNYCH KLASY LOKALNEJ
- KDW** TERENY DRÓG WEWNĘTRZNYCH


OZNACZENIA O CHARAKTERZE INFORMACYJNYM

- PAS TECHNICZNY NAPOWIETRZNEJ LINII ELEKTROENERGETYCZNEJ ŚREDNIEGO NAPIĘCIA
- ORIENTACYJNY ZASIĘG ZBIORNIKÓW WODNYCH
- LINIE WYMIAROWE [m]

Obszar objęty planem położony jest w całości w zasięgu głównego zbiornika wód podziemnych nr 311



WYRYS ZE STUDIUM UWARUNKOWAŃ I KIERUNKÓW ZAGOSPODAROWANIA PRZESTRZENNEGO GMINY GIZĄŁKI Z OZNACZENIEM GRANIC OBSZARU OBJĘTEGO PLANEM SKALA 1:20 000

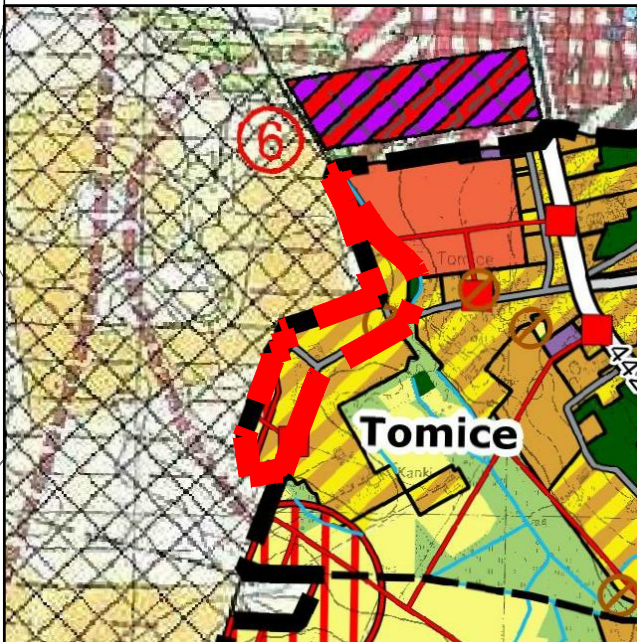

KIERUNKI ZMIAN W PRZEZNACZENIU TERENÓW

- Tereny zabudowy mieszkaniowej jednorodzinnej
- Tereny zabudowy mieszkaniowej wielorodzinnej
- Tereny zabudowy zagrodowej
- Tereny zabudowy usługowej
- Tereny usług sportu i rekreacji
- Tereny zabudowy produkcyjnej, składów i magazynów
- Tereny zabudowy obsługi produkcyjnej i usług
- Tereny orientacji
- Tereny infrastruktury technicznej
- Tereny lokalizacji elektrowni słonecznych o mocy przekraczającej 100 kW
- Tereny lokalizacji elektrowni fotowoltaicznych o mocy przekraczającej 100 kW
- Tereny leśne
- Tereny przeznaczane do zalesiania
- Tereny użytków zielonych, sadzawek i zakrzewień
- Tereny rolnicze wyższych klas bonitacyjnych
- Tereny rolnicze niższych klas bonitacyjnych
- Tereny wód powierzchniowych śródlądowych
- Granica obszaru objętego planem

SKALA 1:2000

