
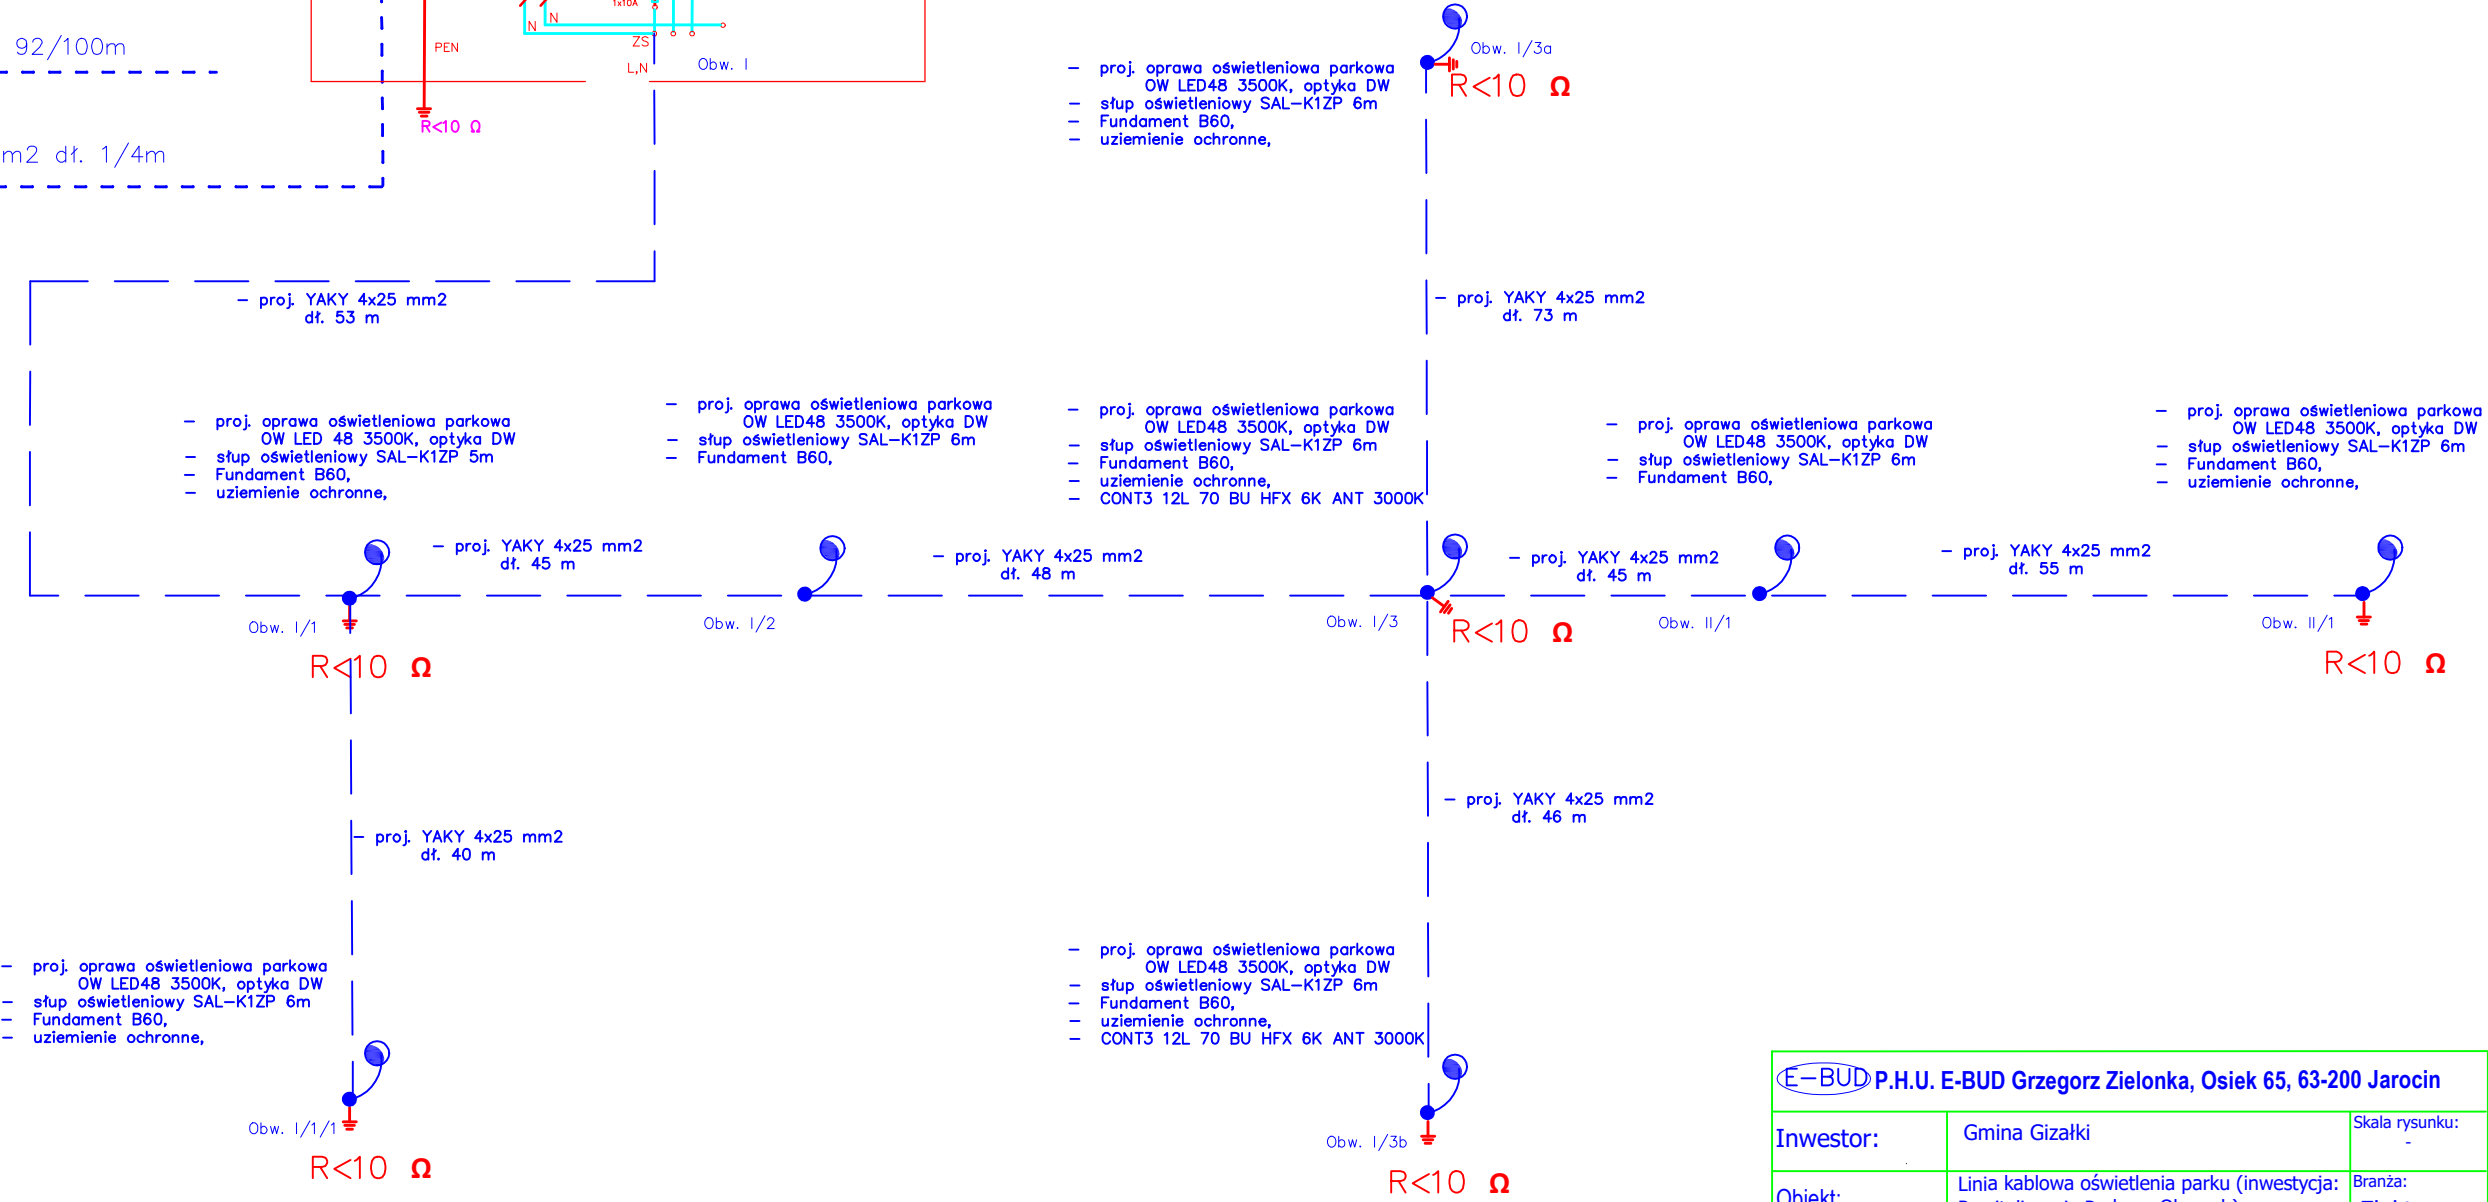
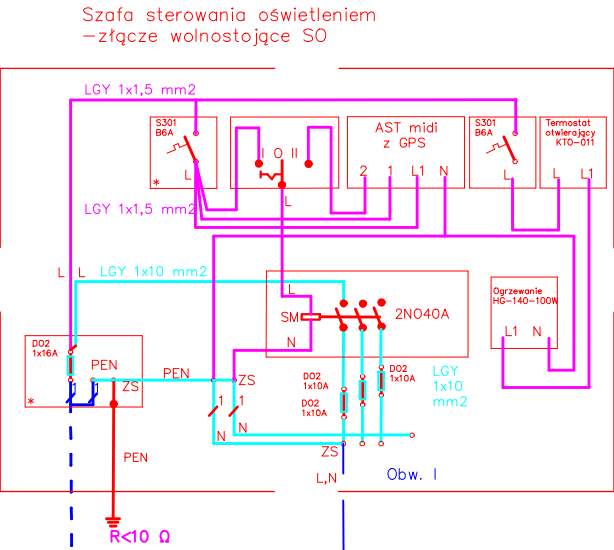


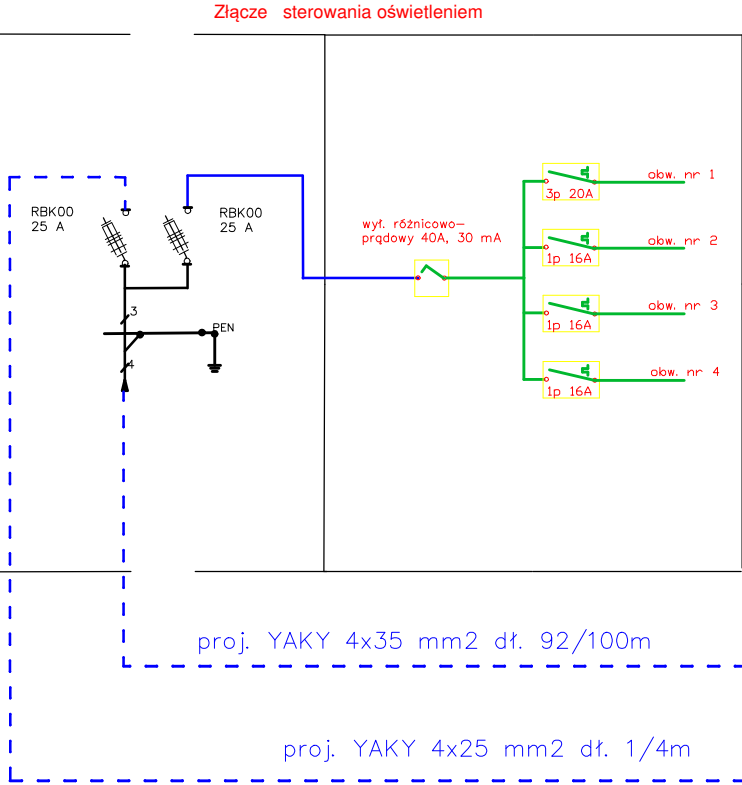

E-BUD P.H.U. E-BUD Grzegorz Zielonka, Osiek 65, 63-200 Jarocin		
Inwestor:	Gmina Gizałki	Skala rysunku: -
Obiekt:	Linia kablowa oświetlenia parku (inwestycja: Rewitalizacja Parku w Oborach)	Branża: Elektryczna
Adres budowy:	Obory dz. nr 25/4, gm. Gizałki	Data: Marzec 2024
Tytuł rysunku:	Schemat jednokreskowy	
Projektant: UAN.8386/105/89 Radosław Wysoczyński	Asystent Projektanta: mgr inż. Grzegorz Zielonka	E Numer rysunku: E2