


Poświadczam, że niniejszy dokument został opracowany w wyniku prac geodezyjnych i kartograficznych, których rezultaty zawiera operat techniczny pozytywnie zweryfikowany. Jednocześnie informuję, że jestem świadomy odpowiedzialności karnej za złożenie fałszywego oświadczenia.

Identyfikator zgłoszenia prac geodezyjnych	GK.6640.1.48.2024
Organ służby geodezyjnej, który otrzymał zgłoszenie	Starosta Pleszewski
Wykonawca prac geodezyjnych	Usługi Geodezyjno-Kartograficzne Piotr Derewonko
Numer oraz data sporządzenia dokumentu zawierającego wynik pozytywnej weryfikacji	Protokół weryfikacji nr 1 z dn. 30.01.2024 r.
Imię i nazwisko oraz nr uprawnień zawodowych kierownika prac	Piotr Derewonko Nr uprawnień 15412

MAPA DO CELÓW PROJEKTOWYCH	
Oznaczenie kancelaryjne zgłoszenia pracy geodezyjnej GK.6640.1.48.2024	
Nazwa miejscowości OBORY	
Jednostka ewidencyjna	identyfikator 302004 2 nazwa GIZAŁKI
Obręb ewidencyjny	identyfikator 0007 nazwa OBORY
Arkusze mapy ewidencyjnej 1	
Działka nr	25/4
Skala mapy	1:500
Nazwa układu współrzędnych	prostokątnych płaskich układu wysokości PL - EVRF 2007
Oznaczenie granic obszaru, który był przedmiotem aktualizacji - - - - -	
Informacje o służebnościach gruntowych mających wpływ na zagospodarowanie gruntów, zlokalizowanych w granicach projektowanej inwestycji *) nie ustalano	
Data opracowania mapy 22.01.2024 r.	
nazwa, imię i nazwisko wykonawcy nr uprawnień i podpis geodety	
*) Należy podać skróty opis służebności gruntowej wraz ze sposobem jej oznaczenia na mapie a w przypadku kiedy nie wykonano ustaleń obciążeń służebnościami - zamieścić stosowną informację.	

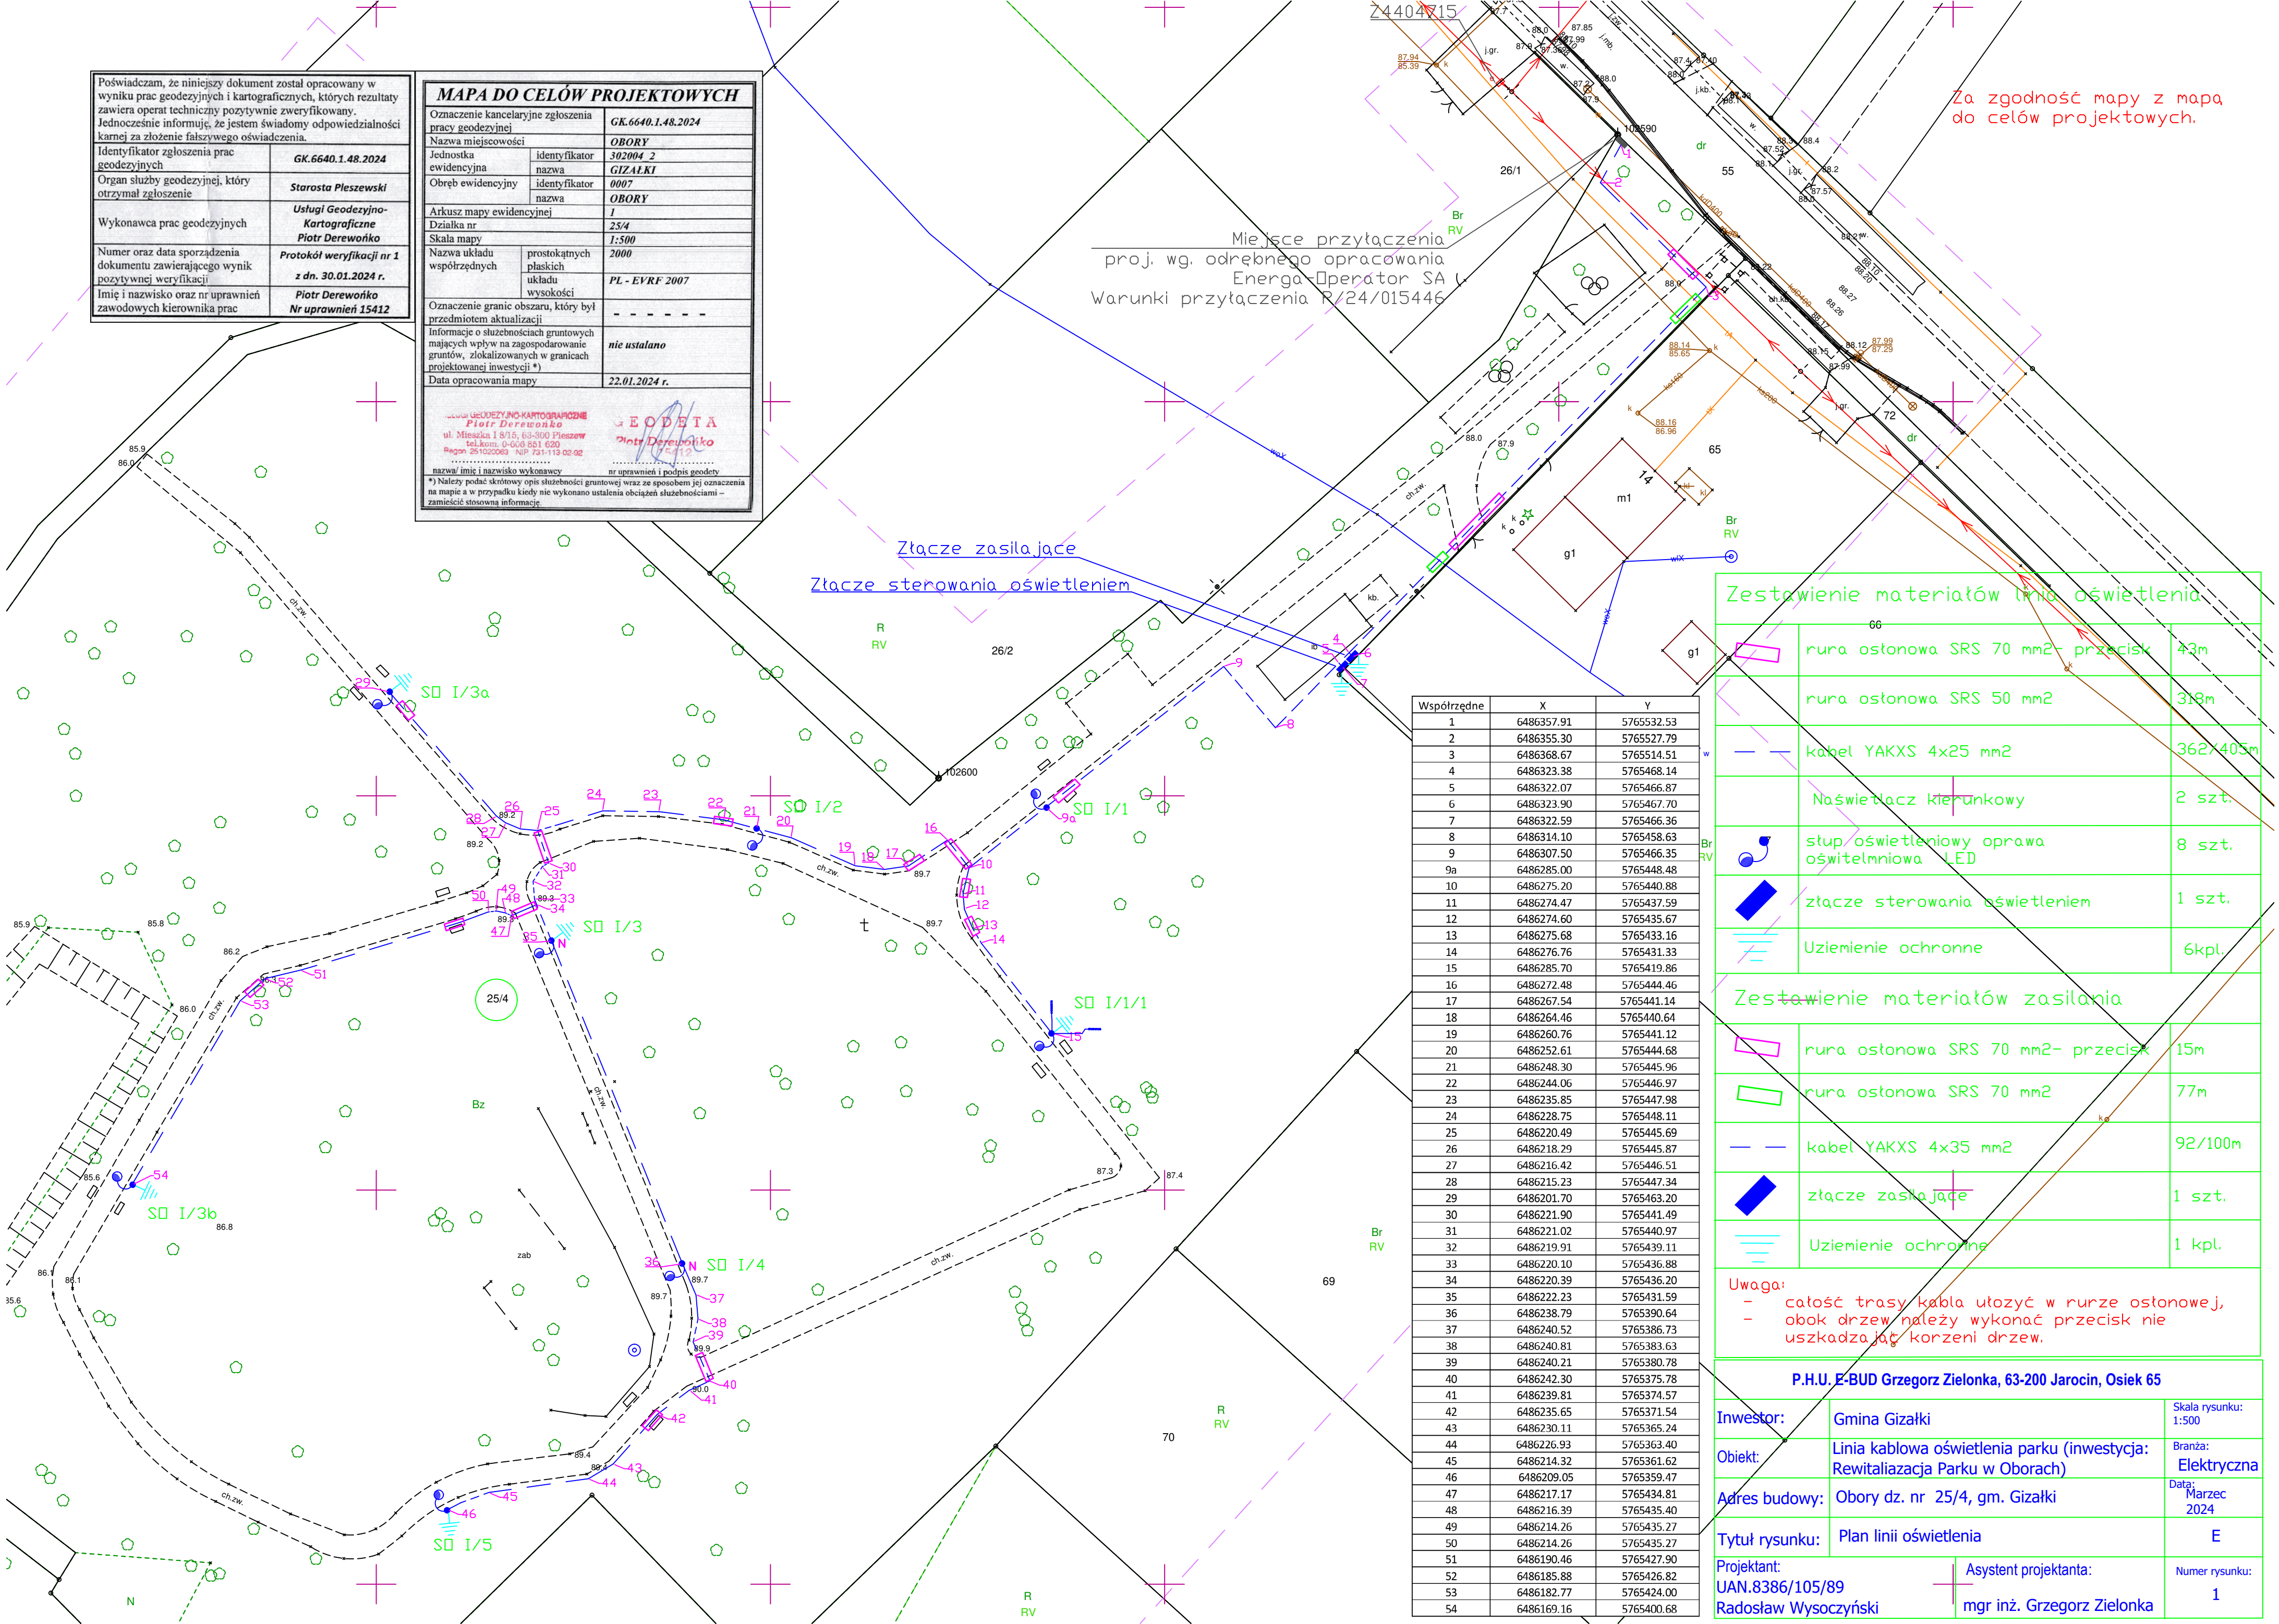

Miejsce przyłączenia
proj. wg. odrębnego opracowania
Energa Operator SA
Warunki przyłączenia R/24/015446

Za zgodność mapy z mapą do celów projektowych.

Zestawienie materiałów linii oświetlenia

	rura osłonowa SRS 70 mm ² - przecisk	43m
	rura osłonowa SRS 50 mm ²	318m
	kabel YAKXS 4x25 mm ²	362x405m
	Naświetlacz kierunkowy	2 szt.
	słup oświetleniowy oprawa oświetlniowa LED	8 szt.
	złącze sterowania oświetleniem	1 szt.
	Uziemienie ochronne	6kpl.

Zestawienie materiałów zasilania

	rura osłonowa SRS 70 mm ² - przecisk	15m
	rura osłonowa SRS 70 mm ²	77m
	kabel YAKXS 4x35 mm ²	92/100m
	złącze zasilające	1 szt.
	Uziemienie ochronne	1 kpl.

Uwaga:
- całość trasy kabla ułożyć w rurze osłonowej,
- obok drzew należy wykonać przecisk nie uszkadzając korzeni drzew.

P.H.U. E-BUD Grzegorz Zielonka, 63-200 Jarocin, Osiek 65

Inwestor:	Gmina Gizałki	Skala rysunku: 1:500
Obiekt:	Linia kablowa oświetlenia parku (inwestycja: Rewitalizacja Parku w Oborach)	Branża: Elektryczna
Adres budowy:	Obory dz. nr 25/4, gm. Gizałki	Data: Marzec 2024
Tytuł rysunku:	Plan linii oświetlenia	E
Projektant: UAN.8386/105/89 Radosław Wysoczyński	Asystent projektanta: mgr inż. Grzegorz Zielonka	Numer rysunku: 1

Współrzędne	X	Y
1	6486357.91	5765532.53
2	6486355.30	5765527.79
3	6486368.67	5765514.51
4	6486323.38	5765468.14
5	6486322.07	5765466.87
6	6486323.90	5765467.70
7	6486322.59	5765466.36
8	6486314.10	5765458.63
9	6486307.50	5765466.35
9a	6486285.00	5765448.48
10	6486275.20	5765440.88
11	6486274.47	5765437.59
12	6486274.60	5765435.67
13	6486275.68	5765433.16
14	6486276.76	5765431.33
15	6486285.70	5765419.86
16	6486272.48	5765444.46
17	6486267.54	5765441.14
18	6486264.46	5765440.64
19	6486260.76	5765441.12
20	6486252.61	5765444.68
21	6486248.30	5765445.96
22	6486244.06	5765446.97
23	6486235.85	5765447.98
24	6486228.75	5765448.11
25	6486220.49	5765445.69
26	6486218.29	5765445.87
27	6486216.42	5765446.51
28	6486215.23	5765447.34
29	6486201.70	5765463.20
30	6486221.90	5765441.49
31	6486221.02	5765440.97
32	6486219.91	5765439.11
33	6486220.10	5765436.88
34	6486220.39	5765436.20
35	6486222.23	5765431.59
36	6486238.79	5765390.64
37	6486240.52	5765386.73
38	6486240.81	5765383.63
39	6486240.21	5765380.78
40	6486242.30	5765375.78
41	6486239.81	5765374.57
42	6486235.65	5765371.54
43	6486230.11	5765365.24
44	6486226.93	5765363.40
45	6486214.32	5765361.62
46	6486209.05	5765359.47
47	6486217.17	5765434.81
48	6486216.39	5765435.40
49	6486214.26	5765435.27
50	6486214.26	5765435.27
51	6486190.46	5765427.90
52	6486185.88	5765426.82
53	6486182.77	5765424.00
54	6486169.16	5765400.68